




Neubau eines Fitnessstudios, „Lieser Sports“ in Ludwigshafen

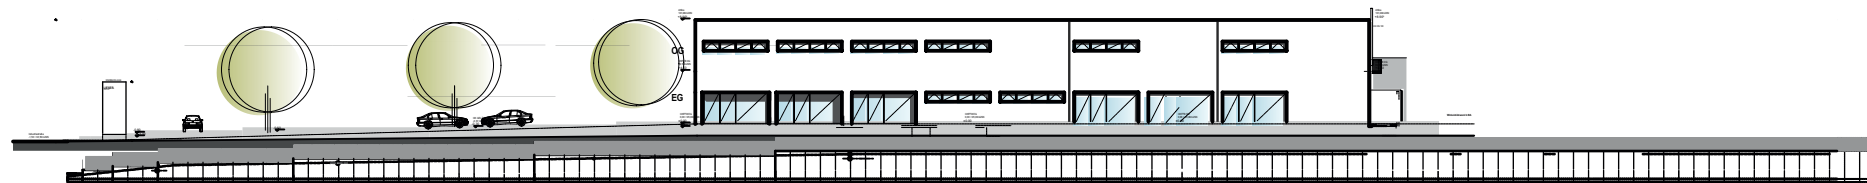


ANSICHT NORDWESTEN

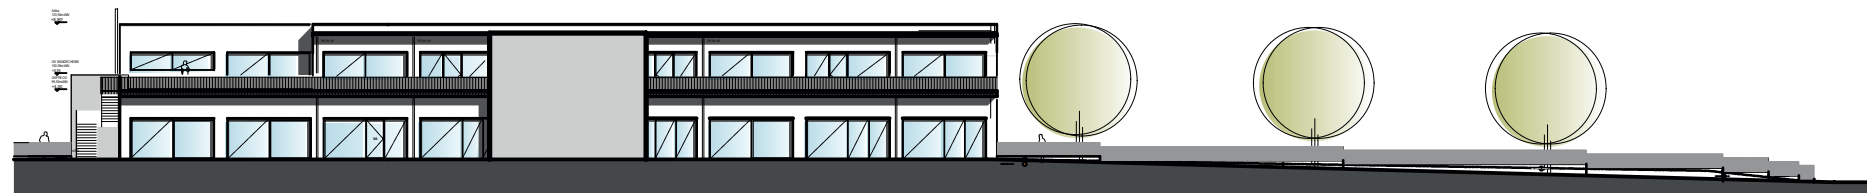

ANSICHT SÜDOSTEN

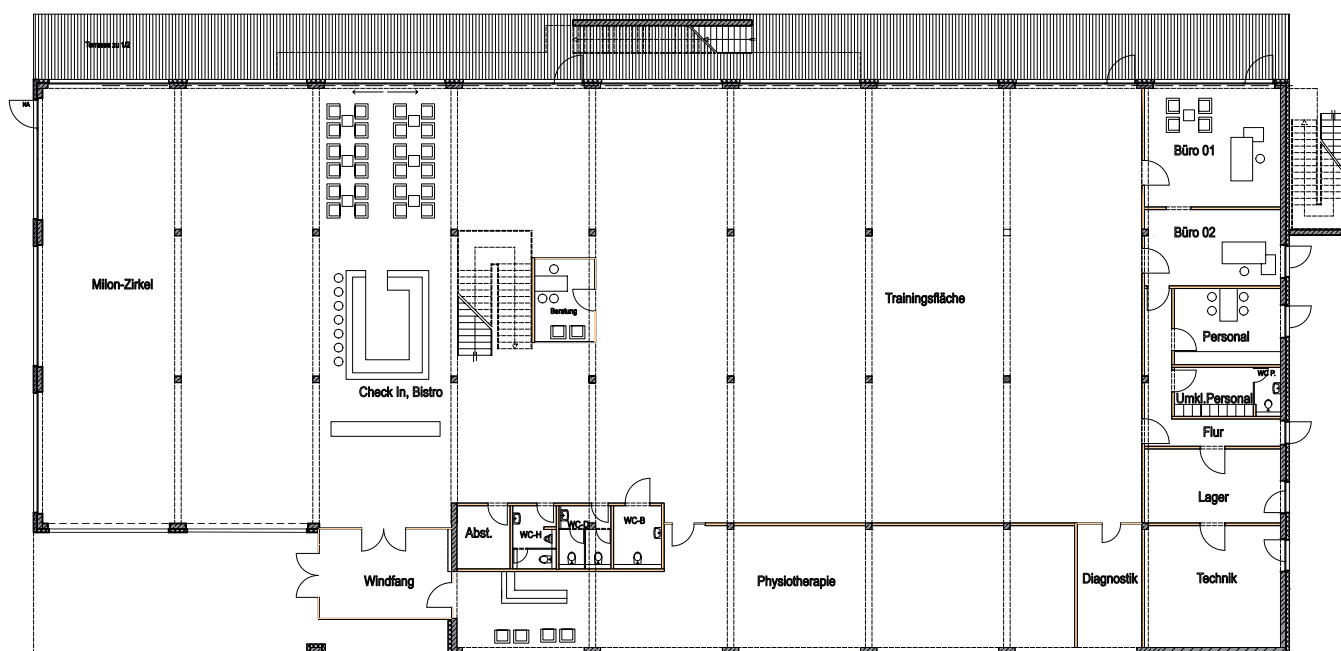

Erdgeschoss

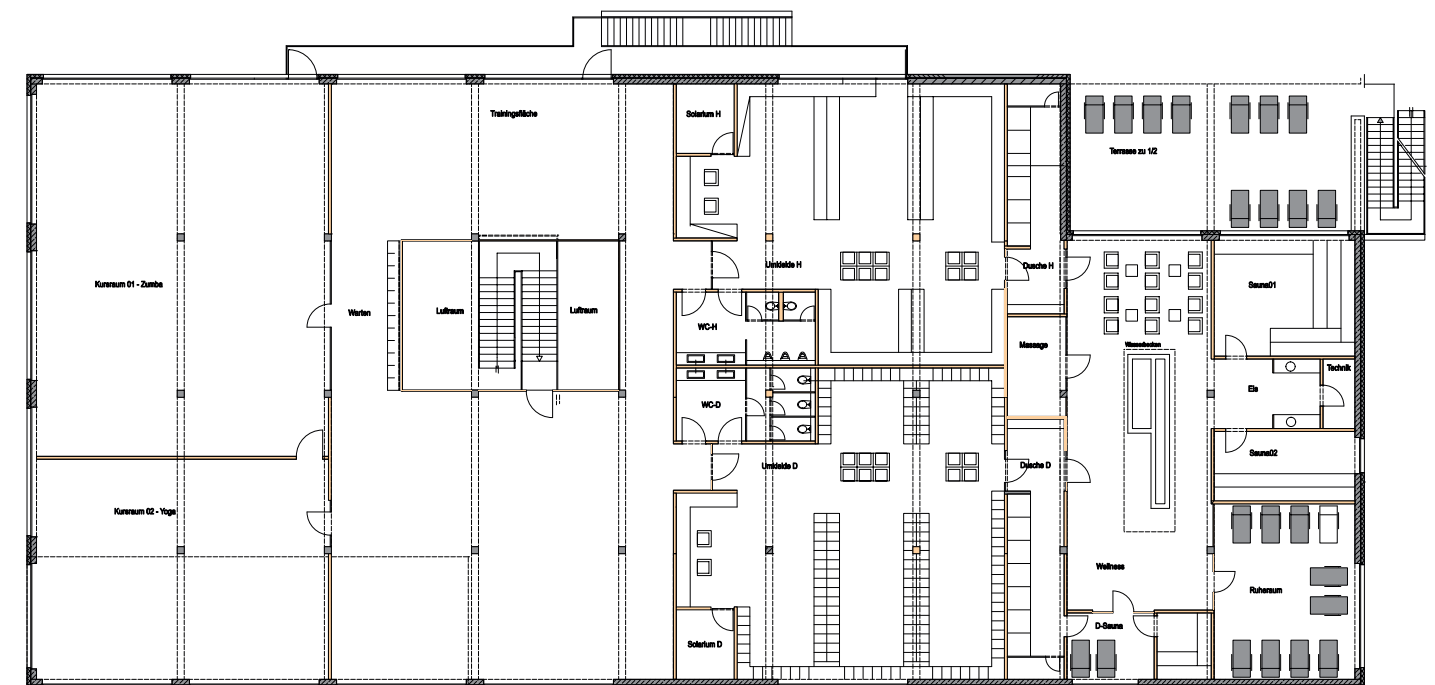

Obergeschoss

PROJEKTDATEN

Bezeichnung des Bauvorhabens: Neubau Fitnessstudio Lieser Sports
 Projektadresse: Wollnerstraße 14, 67065 Ludwigshafen
 Bauherr/Auftraggeber: Friedrich und Ingrid Werner GBR, Fasanenweg 7, 74743 Seckach
 vertr. durch Herrn Gerlando Giarrizzo
 Saarbrücker Str. 7-11
 66386 St. Ingbert

Energetische Standard: 15 % über Erfüllung der Anforderung EnEV 2013
 Datum der Fertigstellung: Juni/2016
 Bauzeit schlüsselfertig: 13 Monate
 Bauvolumen: 15.685 m³
 erbrachte Leistungsphasen: LHP 1-9